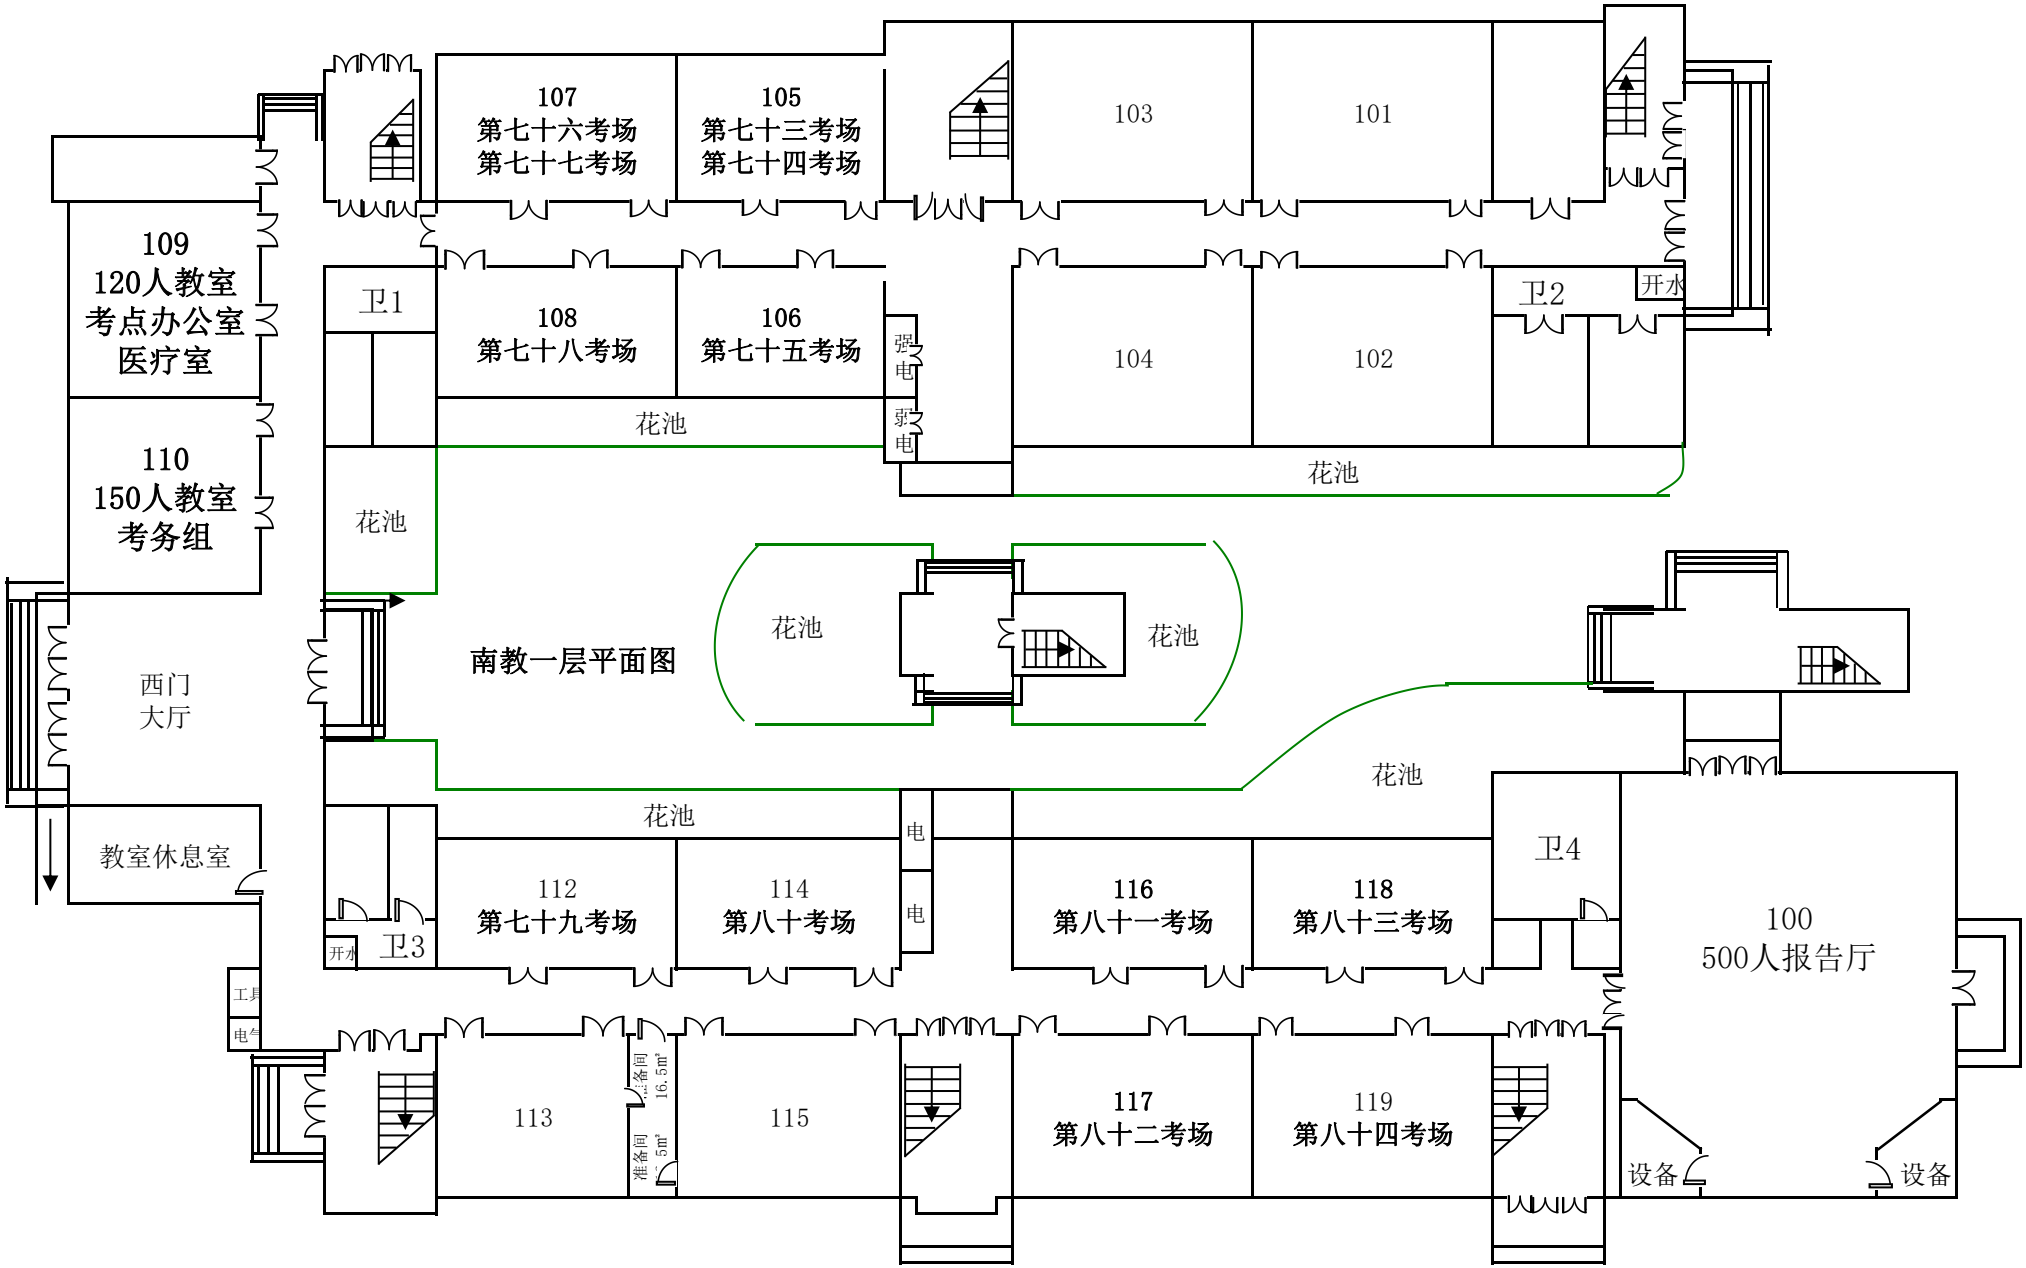
南教一层平面图
107
第七十六考场
第七十七考场
105
第七十三考场
第七十四考场
103
101
109
120人教室
考点办公室
医疗室
卫1
108
第七十八考场
106
第七十五考场
强电
弱电
104
102
卫2
开水
花池
110
150人教室
考务组
西门
大厅
教室休息室
112
第七十九考场
114
第八十考场
电
116
第八十一考场
118
第八十三考场
卫4
卫3
开水
100
500人报告厅
工具
电气
113
准备间
16.5m²
准备间
5m²
115
117
第八十二考场
119
第八十四考场
设备
设备

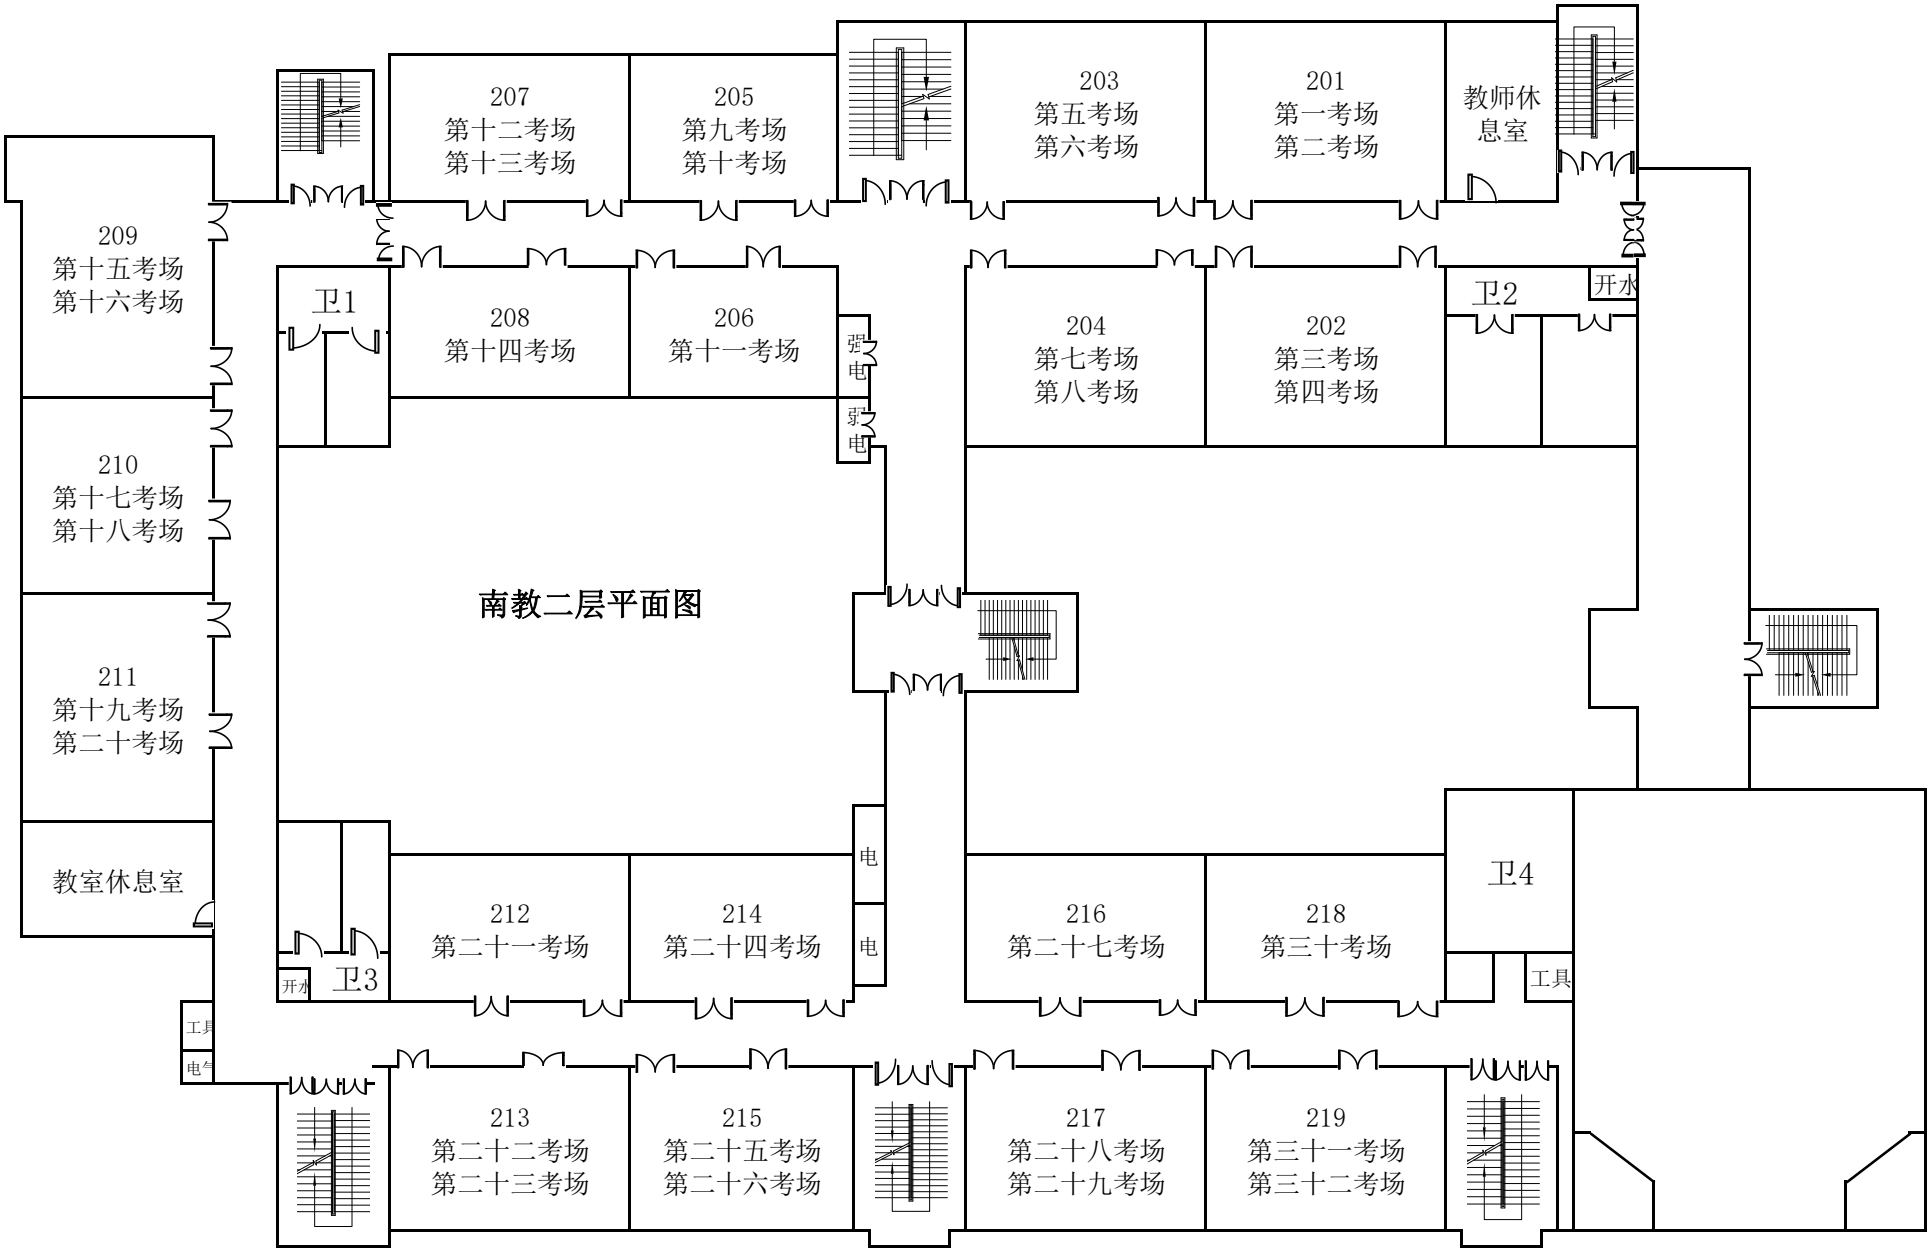
南教二层平面图
207
第十二考场
第十三考场
205
第九考场
第十考场
203
第五考场
第六考场
201
第一考场
第二考场
教师休息室
209
第十五考场
第十六考场
卫1
208
第十四考场
206
第十一考场
弱电
弱电
204
第七考场
第八考场
202
第三考场
第四考场
卫2
开水
210
第十七考场
第十八考场
211
第十九考场
第二十考场
教室休息室
电
电
212
第二十一考场
214
第二十四考场
216
第二十七考场
218
第三十考场
卫4
工具
开水
卫3
工具
电气
213
第二十二考场
第二十三考场
215
第二十五考场
第二十六考场
217
第二十八考场
第二十九考场
219
第三十一考场
第三十二考场

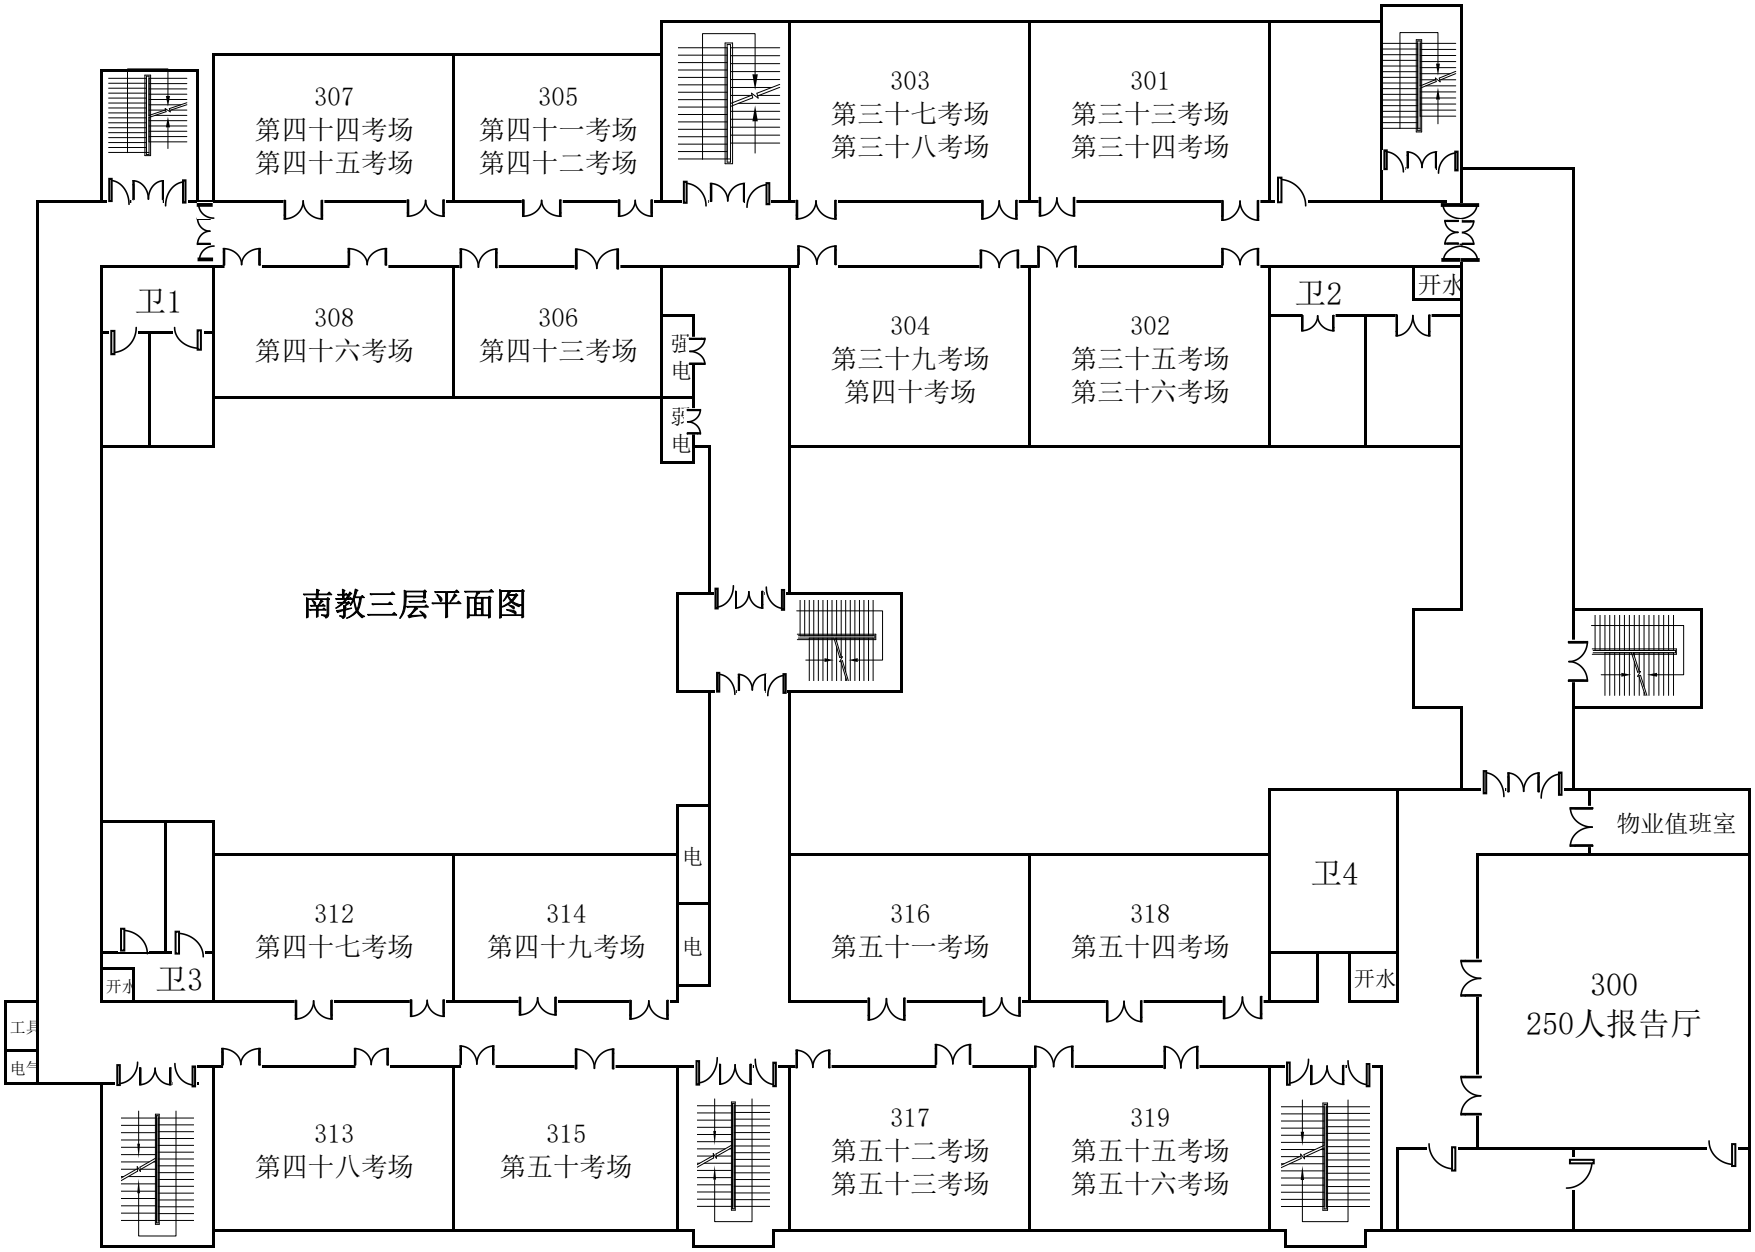
307
第四十四考场
第四十五考场
305
第四十一考场
第四十二考场
303
第三十七考场
第三十八考场
301
第三十三考场
第三十四考场
卫1
308
第四十六考场
306
第四十三考场
弱电
弱电
304
第三十九考场
第四十考场
302
第三十五考场
第三十六考场
卫2
开水
南教三层平面图
物业值班室
卫4
电
电
312
第四十七考场
314
第四十九考场
316
第五十一考场
318
第五十四考场
开水
卫3
开水
300
250人报告厅
工具
电气
313
第四十八考场
315
第五十考场
317
第五十二考场
第五十三考场
319
第五十五考场
第五十六考场

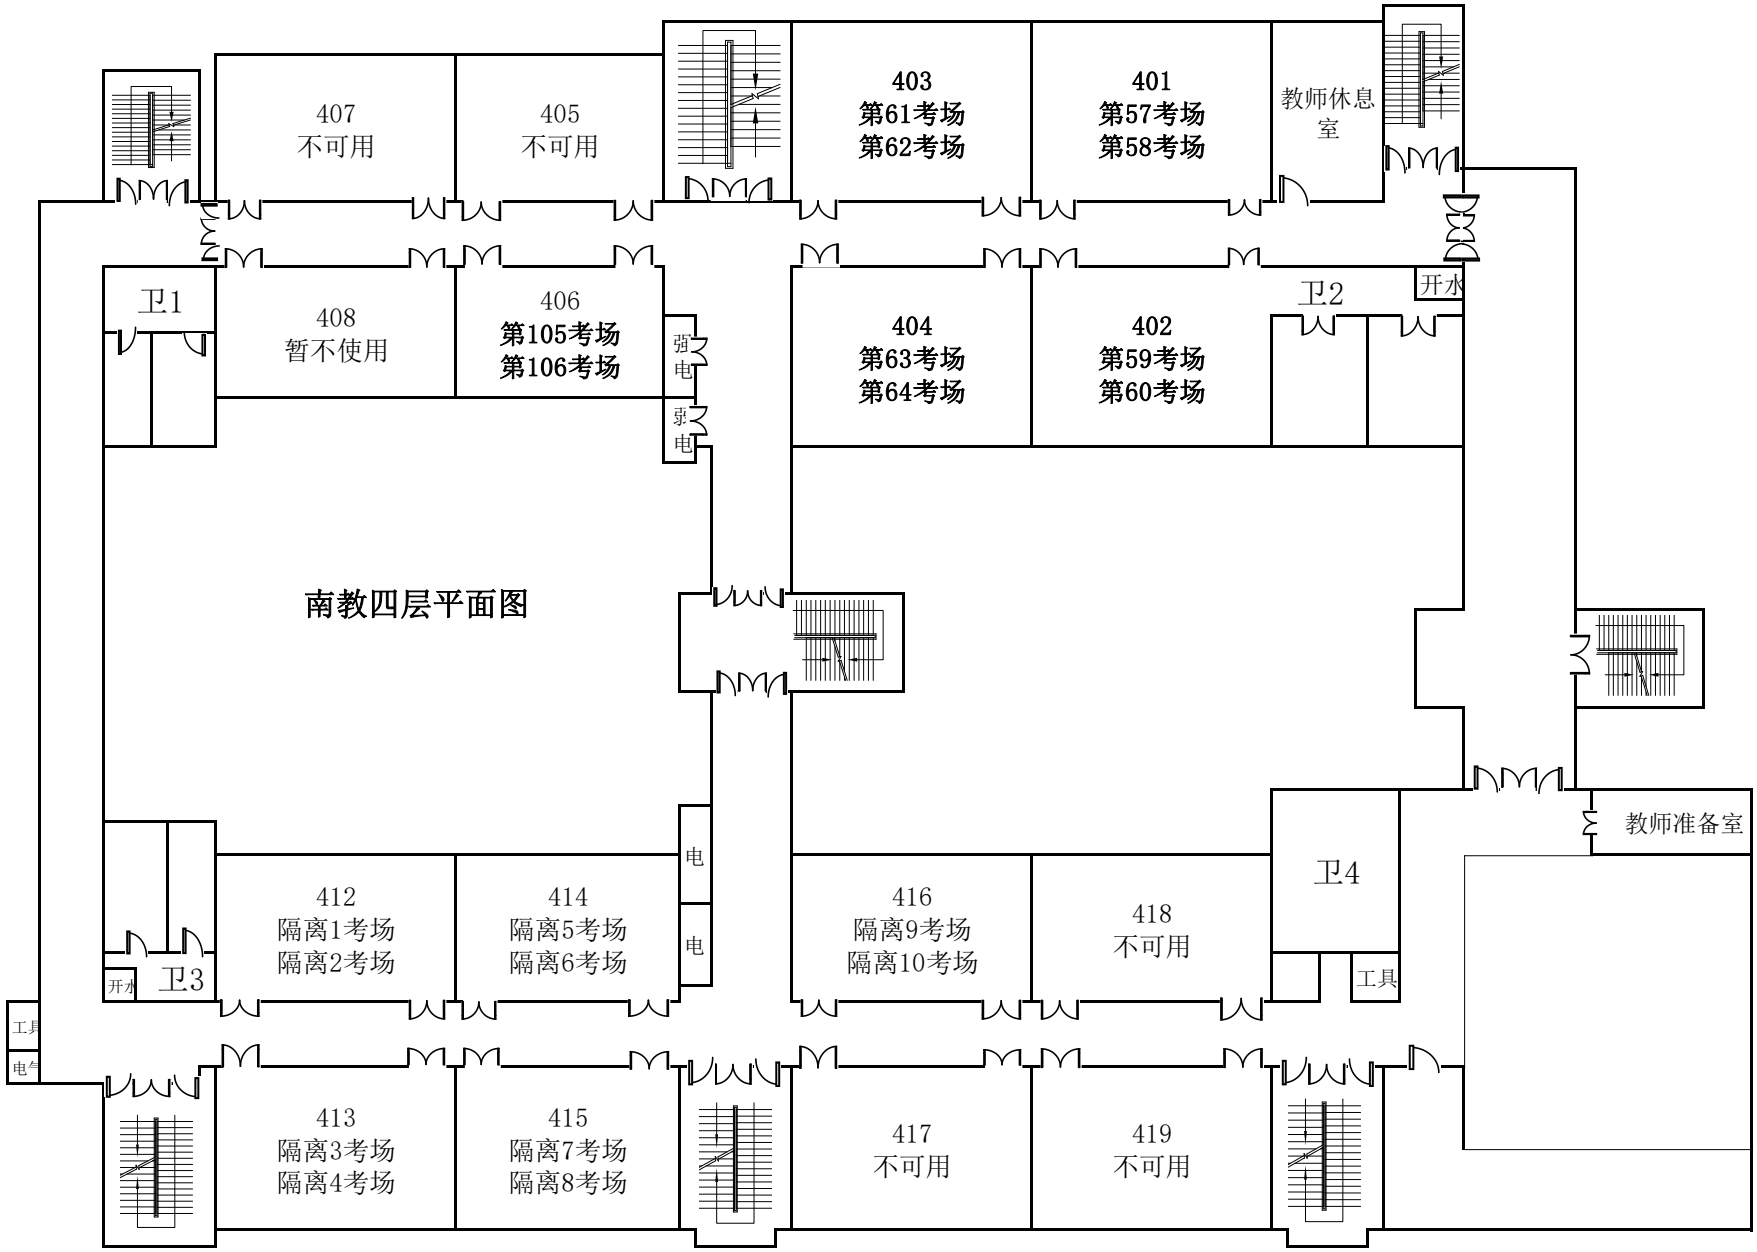
南教四层平面图
407
不可用
405
不可用
403
第61考场
第62考场
401
第57考场
第58考场
教师休息室
卫1
408
暂不使用
406
第105考场
第106考场
弱电
弱电
404
第63考场
第64考场
402
第59考场
第60考场
卫2
开水
教师准备室
卫4
工具
412
隔离1考场
隔离2考场
414
隔离5考场
隔离6考场
电
电
416
隔离9考场
隔离10考场
418
不可用
卫3
开水
工具
电气
413
隔离3考场
隔离4考场
415
隔离7考场
隔离8考场
417
不可用
419
不可用

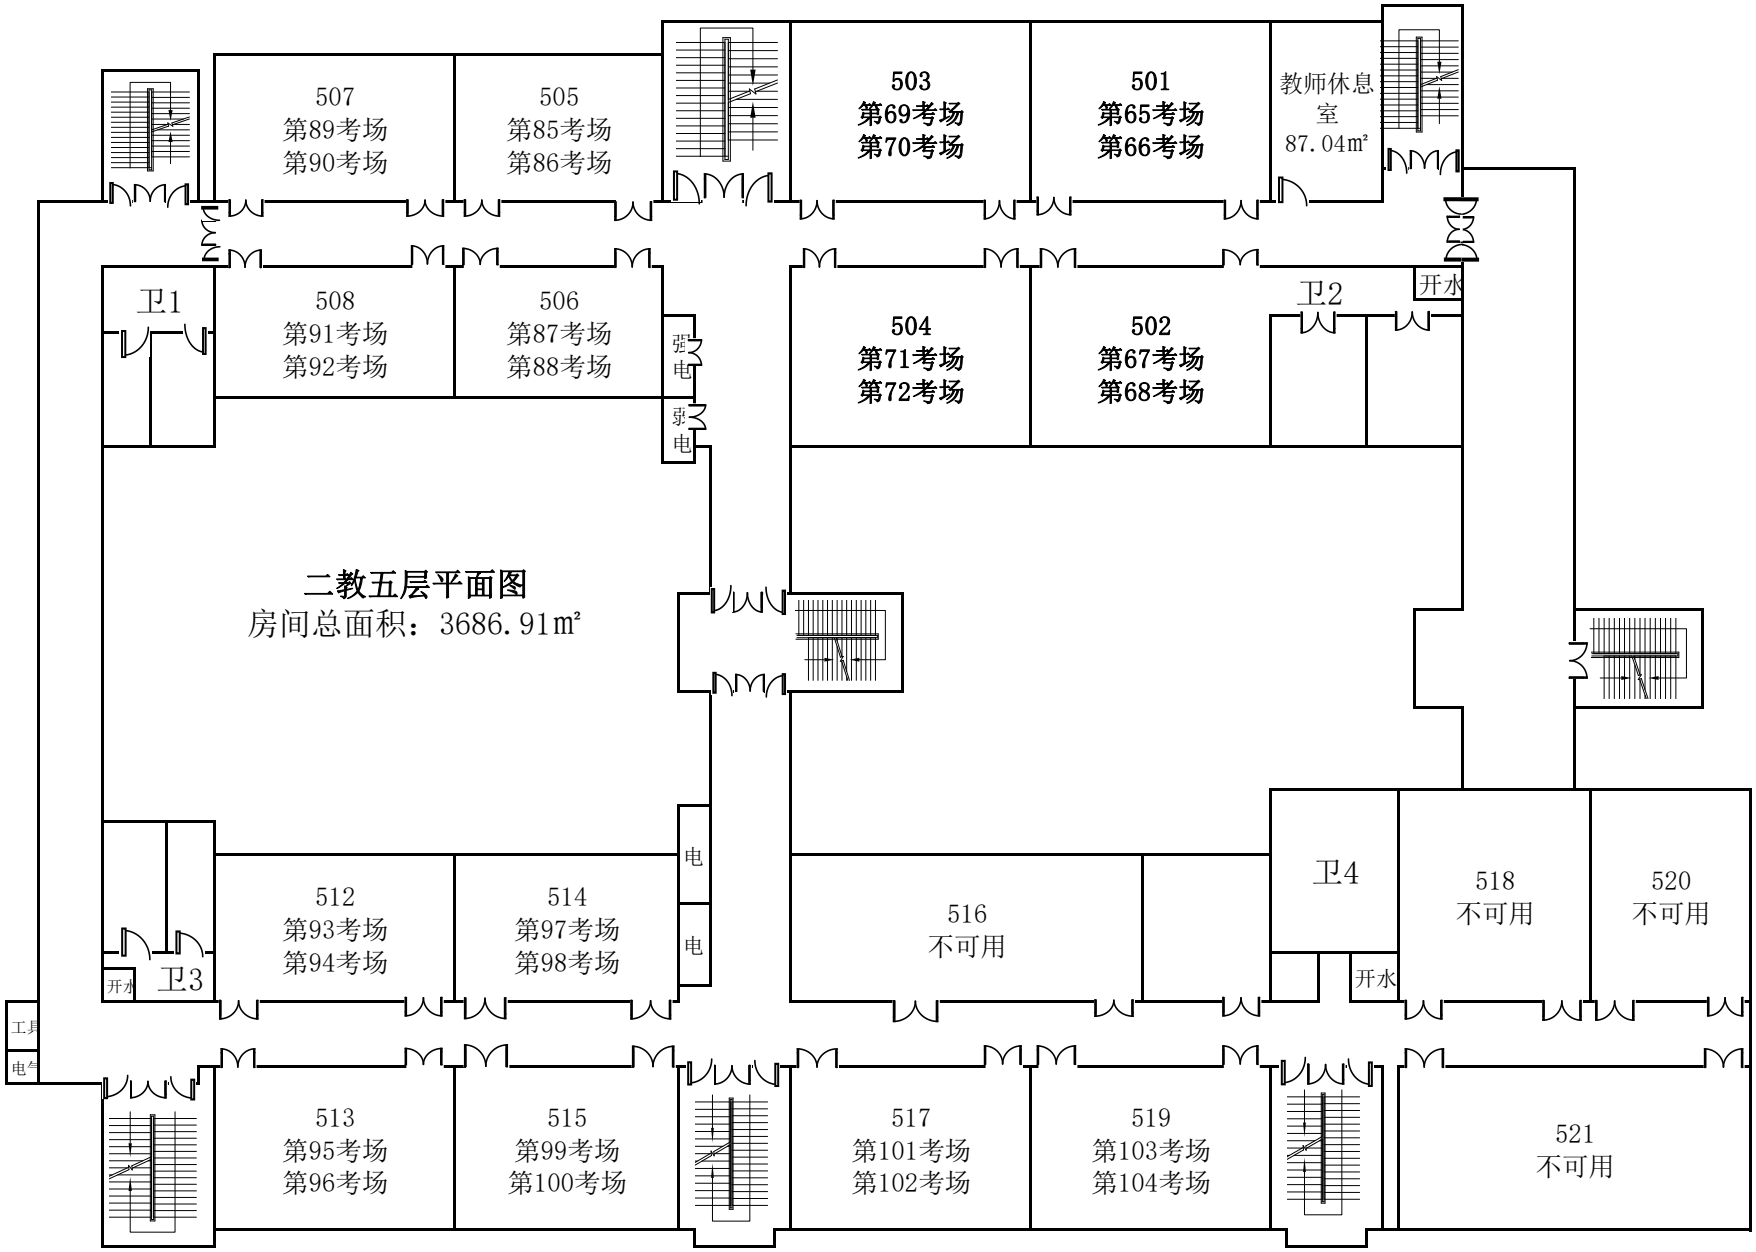
507
第89考场
第90考场
505
第85考场
第86考场
503
第69考场
第70考场
501
第65考场
第66考场
教师休息室
87.04㎡
卫1
508
第91考场
第92考场
506
第87考场
第88考场
弱电
弱电
504
第71考场
第72考场
502
第67考场
第68考场
卫2
开水
二教五层平面图
房间总面积：3686.91㎡
电
电
512
第93考场
第94考场
514
第97考场
第98考场
516
不可用
卫4
518
不可用
520
不可用
开水
卫3
开水
工具
电气
513
第95考场
第96考场
515
第99考场
第100考场
517
第101考场
第102考场
519
第103考场
第104考场
521
不可用